

1 / PLANTA DE CIMENTACION

CONCRETO EN CIMENTACION
f'c=250 Kg/cm²

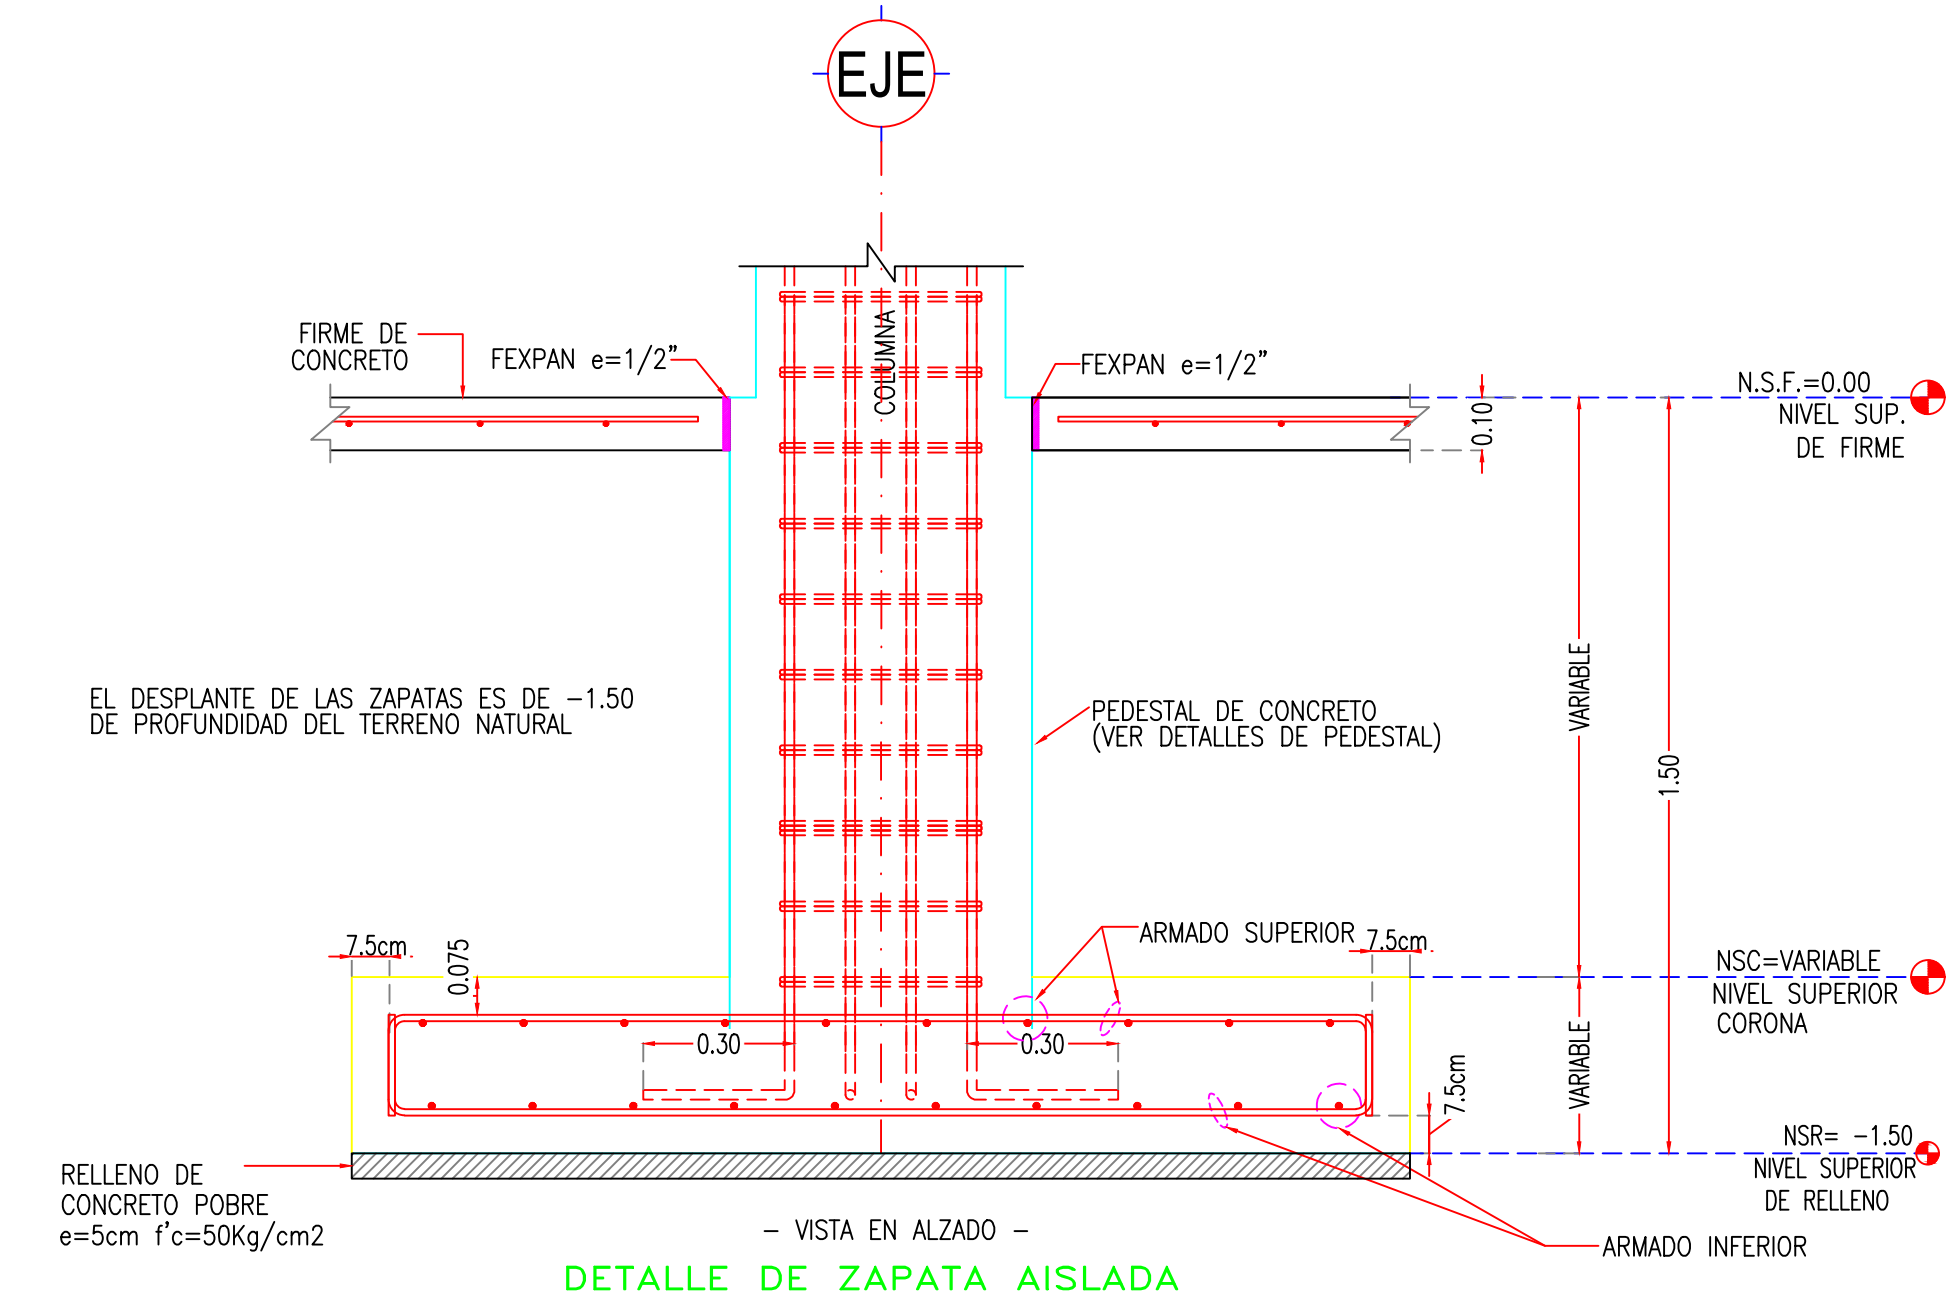



TABLA DE ZAPATAS				
ZAPATA	DIMENSION AxB	PERALTE	ARMADO INFERIOR	ARMADO SUPERIOR
ZA-01	1.20x1.20 m	40 cm	#4 @ 17.5 cm A.S.	#3 @ 30 cm A.S.
ZA-02	1.50x1.50 m	40 cm	#4 @ 17.5 cm A.S.	#3 @ 30 cm A.S.
ZA-03	1.70x1.70 m	40 cm	#4 @ 17.5 cm A.S.	#3 @ 30 cm A.S.
ZA-04	2.00x2.00 m	40 cm	#4 @ 17.5 cm A.S.	#3 @ 30 cm A.S.
ZA-05	2.30x2.30 m	40 cm	#4 @ 17.5 cm A.S.	#3 @ 30 cm A.S.

A.S. = AMBOS SENTIDOS


2 / DETALLES DE ZAPATAS

ESC 1:15

CONCRETO PEDESTALES
f'c=250Kg/m²

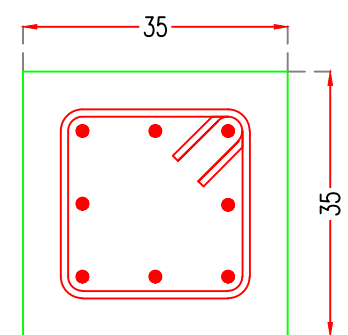

PD-01
(8) VRS. #5
ESTRIBO #3 @15cm

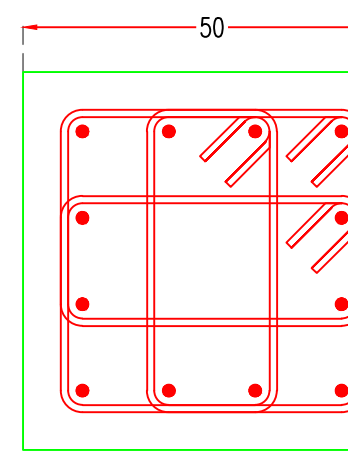

PD-02
(12) VRS. #5
ESTRIBO #3 @25cm

3 / DETALLES DE PEDESTALES Y TRABES DE LIGA

ESC 1:10

ASESOR ESTRUCTURAL

SOLVE ENG
MATRIZ
TORRE CIBELES - PLANIFICADORES 2802
PISO II OFC 122 EMPLEADOS SFEO
MONTERREY, NUEVO LEÓN 64809
TEL. (81) 1256 8012
SEDE
CONDOMINIO AREZZO 1 INT. 71
RESIDENCIAL SONTERRA C.P. 76235 QUERETARO, QRO.
TEL. CEL. (81) 1904 3243

CLIENTE

PROYECTO

UBICACION

CROQUIS

DIBUJO

LGC

ASESOR ESTRUCTURAL

JMM

REVISIÓN:

NO.	FECHA	COMENTARIOS
01	24/07/2024	PARA REVISION

CONTENIDO:

PLANTA DE CIMENTACION

ESCALA: INDICADA EN PLANO

NOMECLATURA:

CH-EST-01

NÚMERO:

01

EL CONTENIDO DE ESTE PLANO ES PROPIEDAD EXCLUSIVA DEL CLIENTE Y PARA SU USO PARTICULAR Y ES RESPONSABLE DE SU REPRODUCCIÓN. PARA FINES OFICIALES ESTE PLANO TIENE VALOR ÚNICAMENTE SI SE ESCRIBE EN ORIGINAL LA FIRMA DEL RESPONSABLE ESTRUCTURAL A CARGO DEL PROYECTO. EL PRE DE PLANO PERTENECE A SOLVE ENG.